

34m

高さ: 13.8m

1階

ジャグリングショップ 展示スペース

大会本部

会場入口

会場入口  
(※封鎖)

参加受付


荷物置き場

WSエリア A


●大体育室(第1、2体育室)  
レイアウトイメージ●

...養生シート(予定)

48m

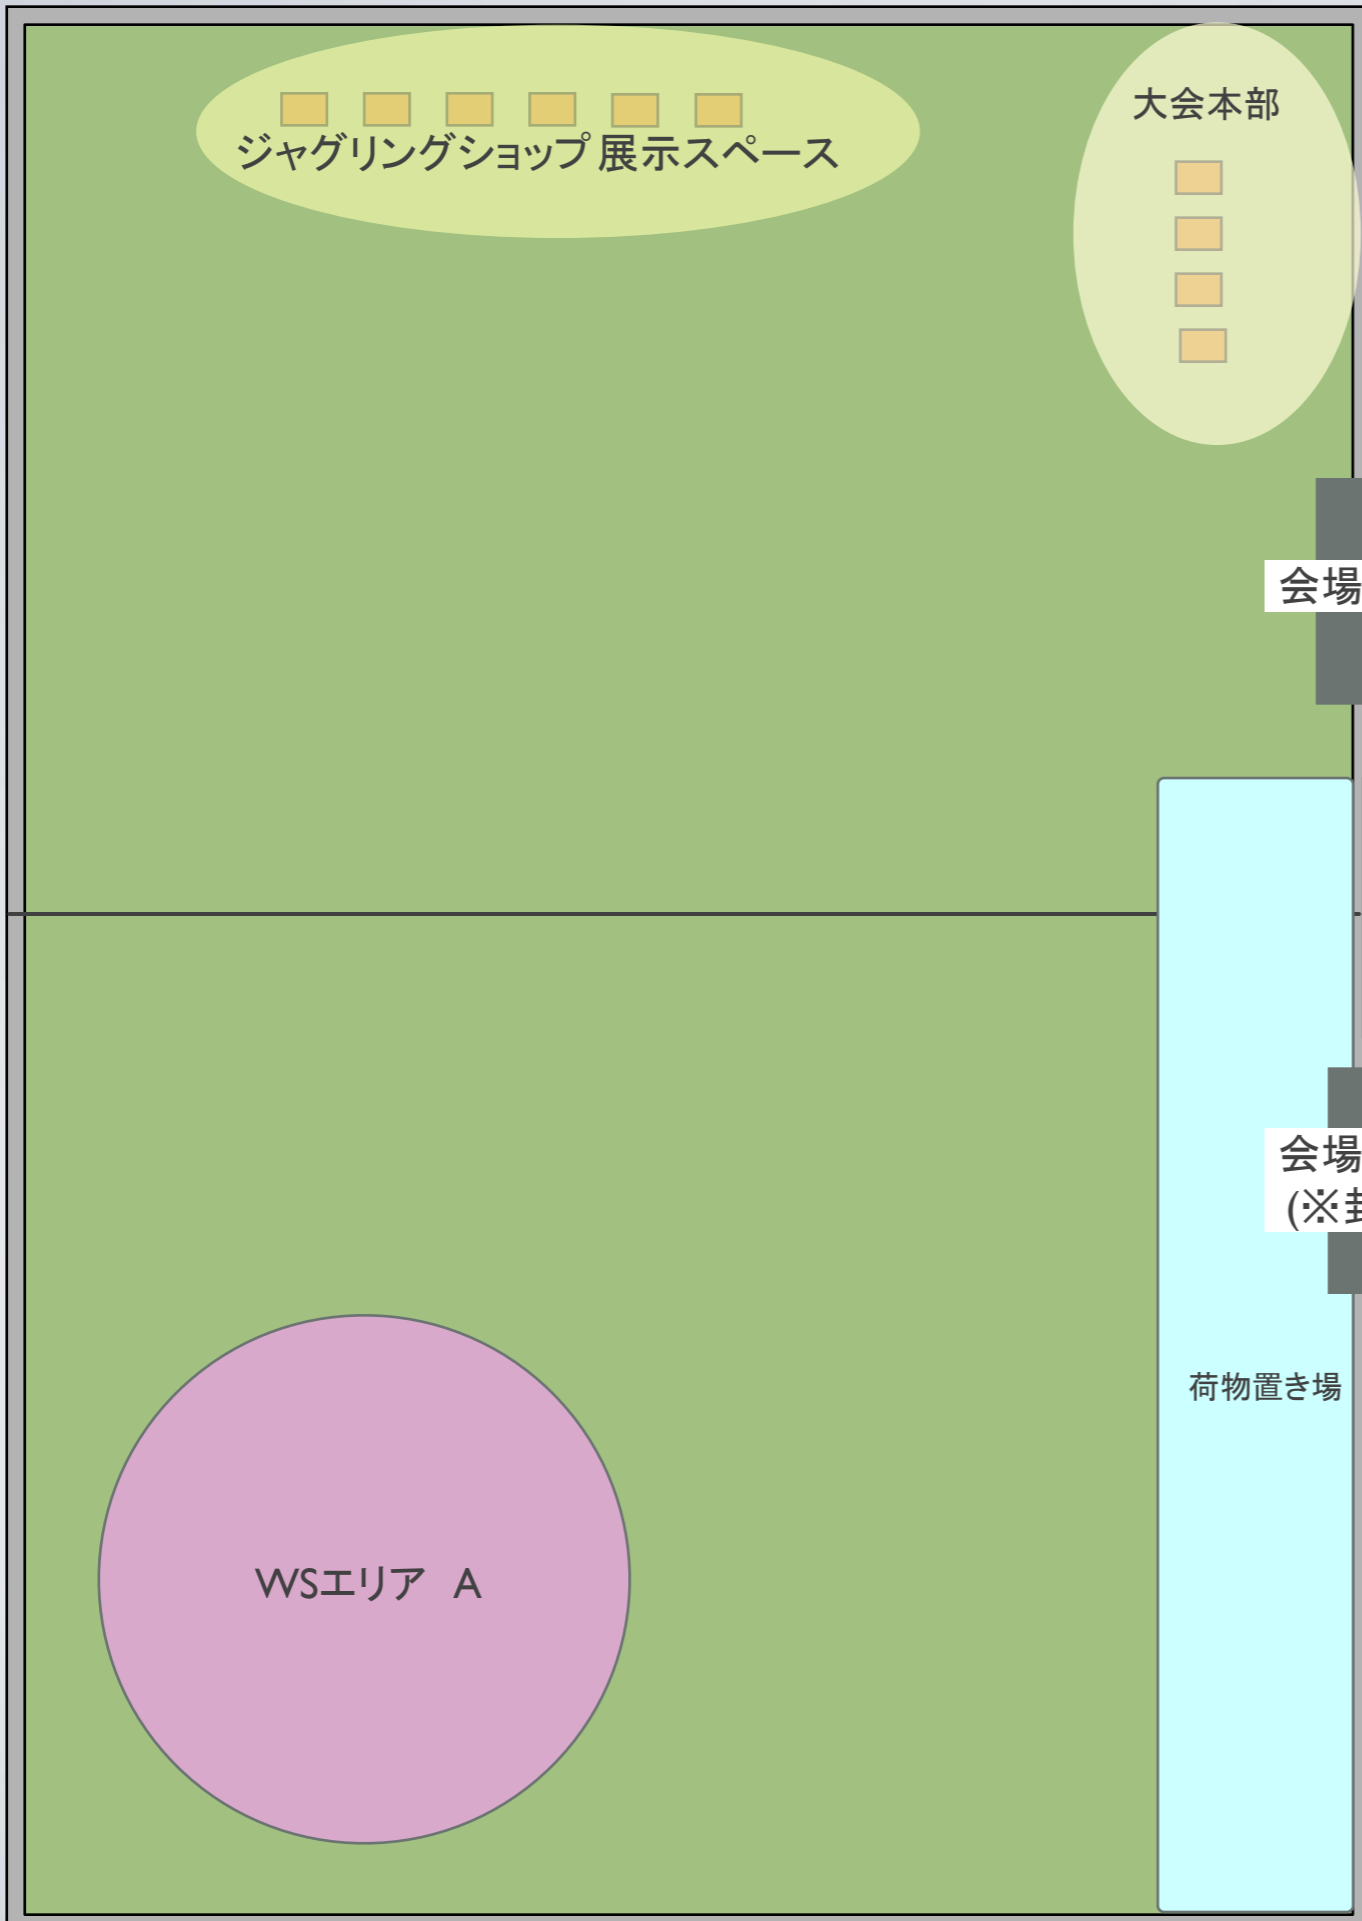


# 地下1階

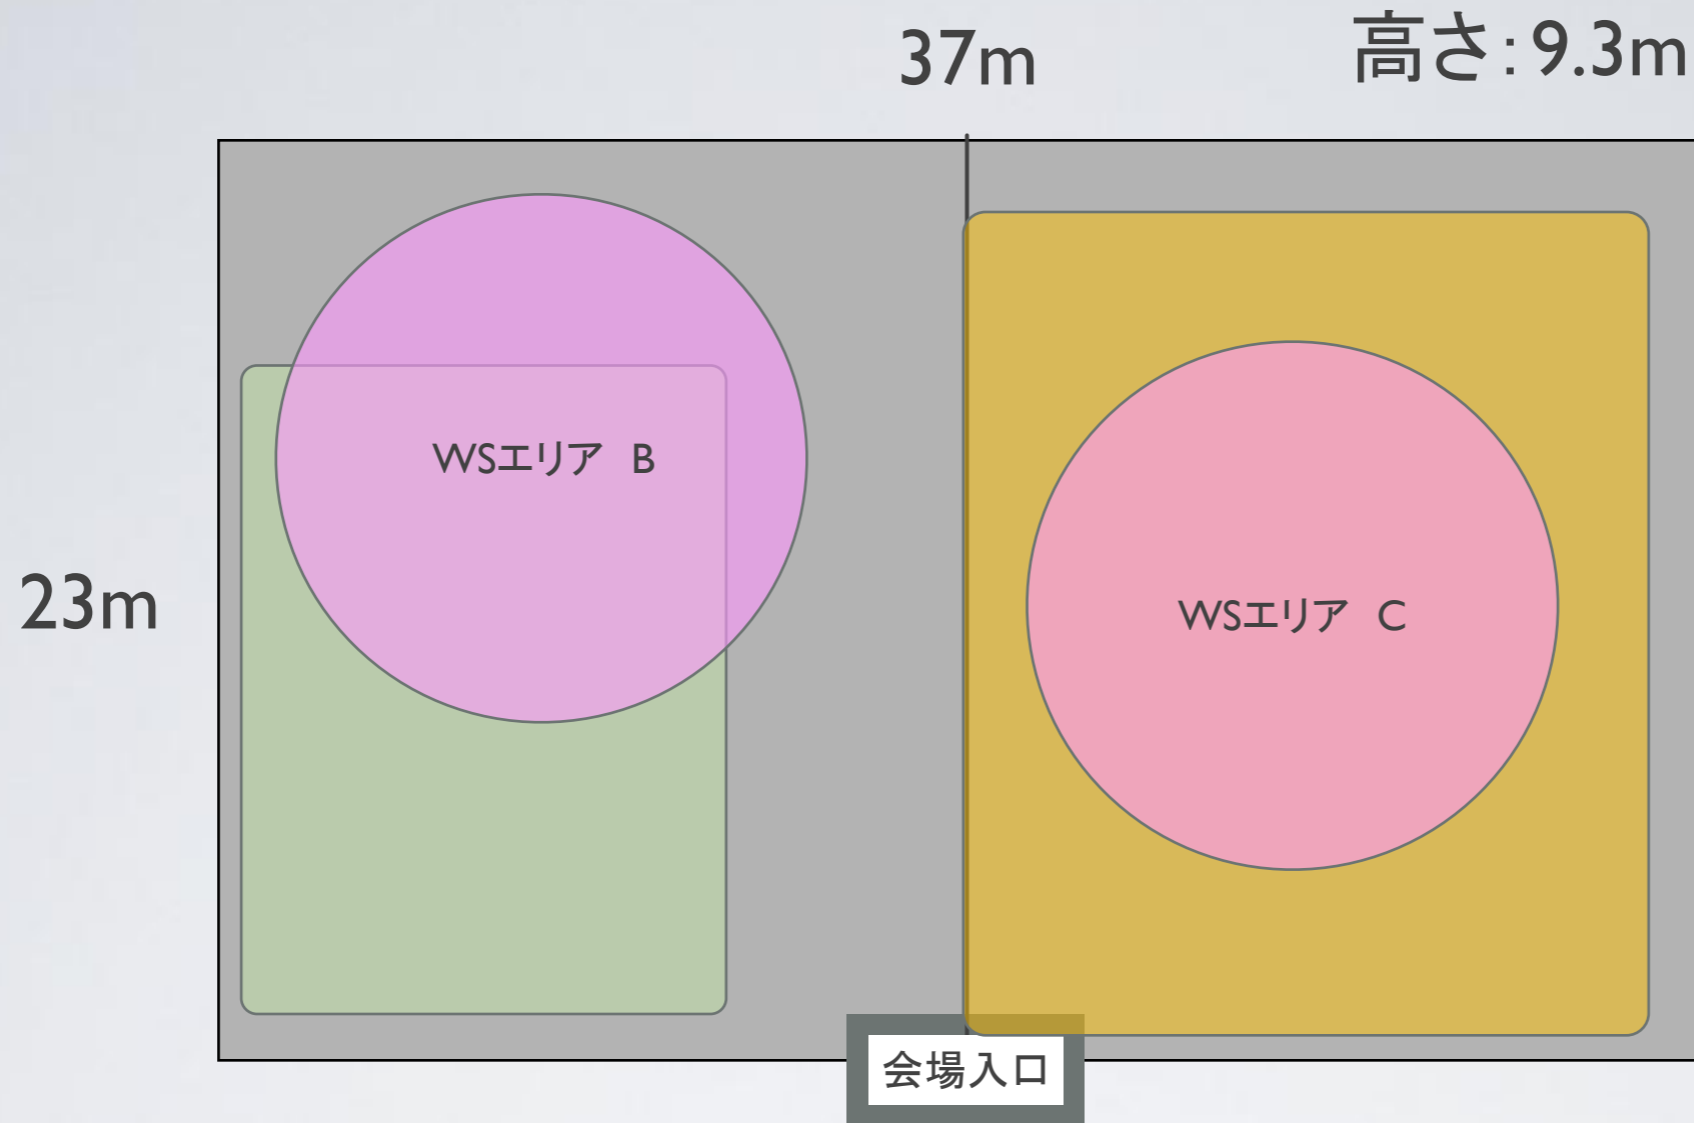

●中体育室(第3体育室)  
レイアウトイメージ●


18m 高さ:5.5m

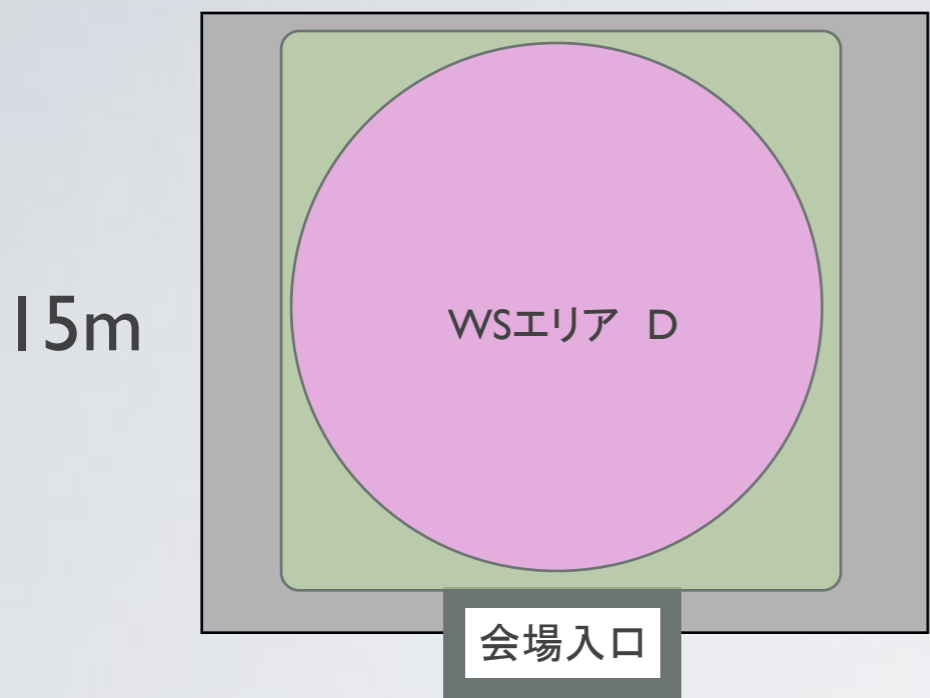

小体育室(第4体育室)

□ …レスリングシートエリア(予定)

18m 高さ:5.5m

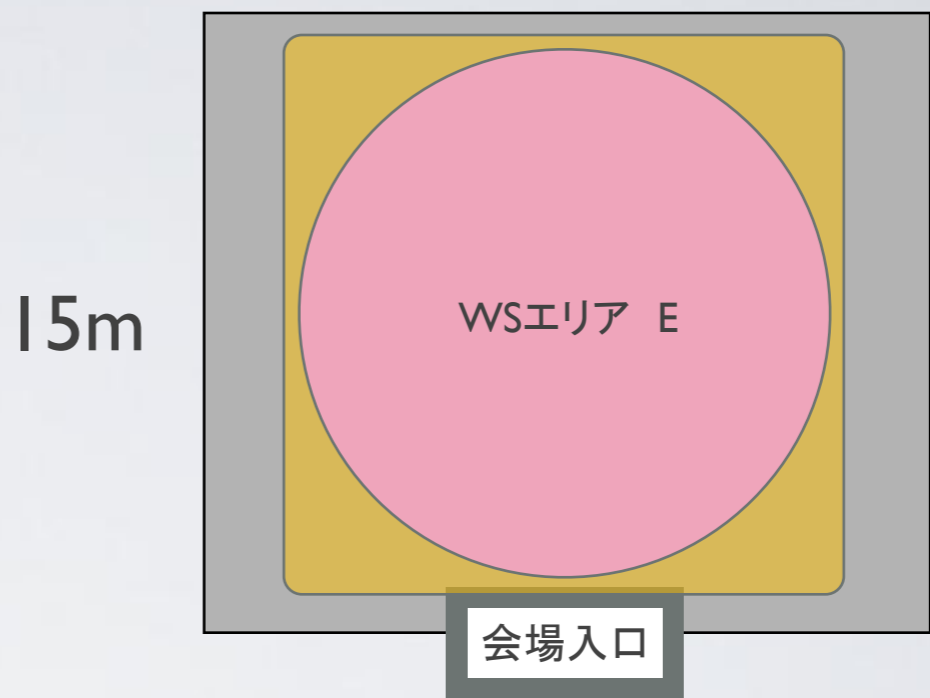

小体育室(第5体育室)

□ …バウンスエリア(敷物なし)

●小体育室(第4、5体育室)  
レイアウトイメージ●